



01. MODULOS

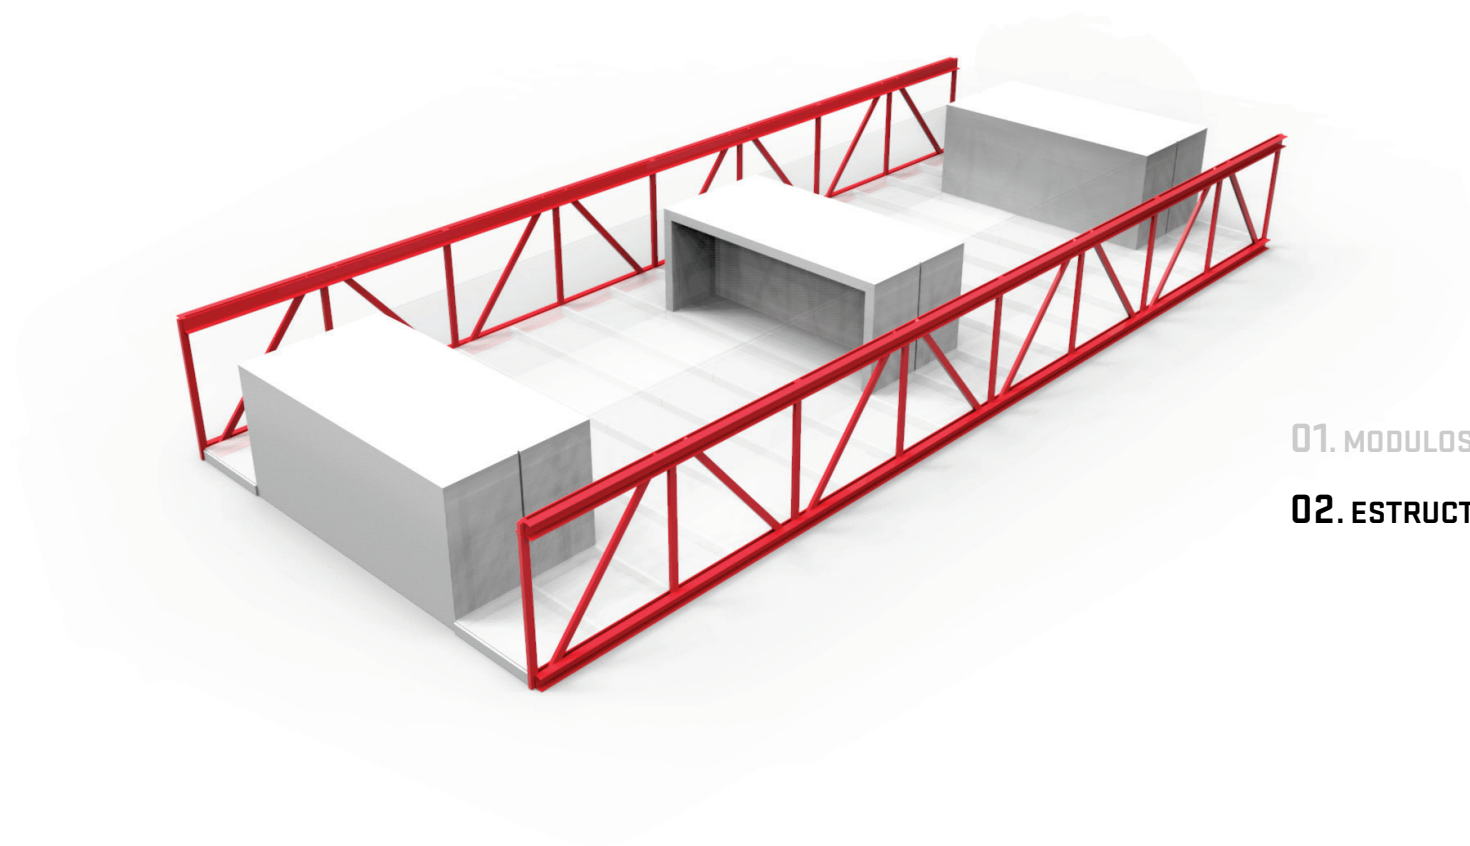

01. MODULOS


02. ESTRUCTURA

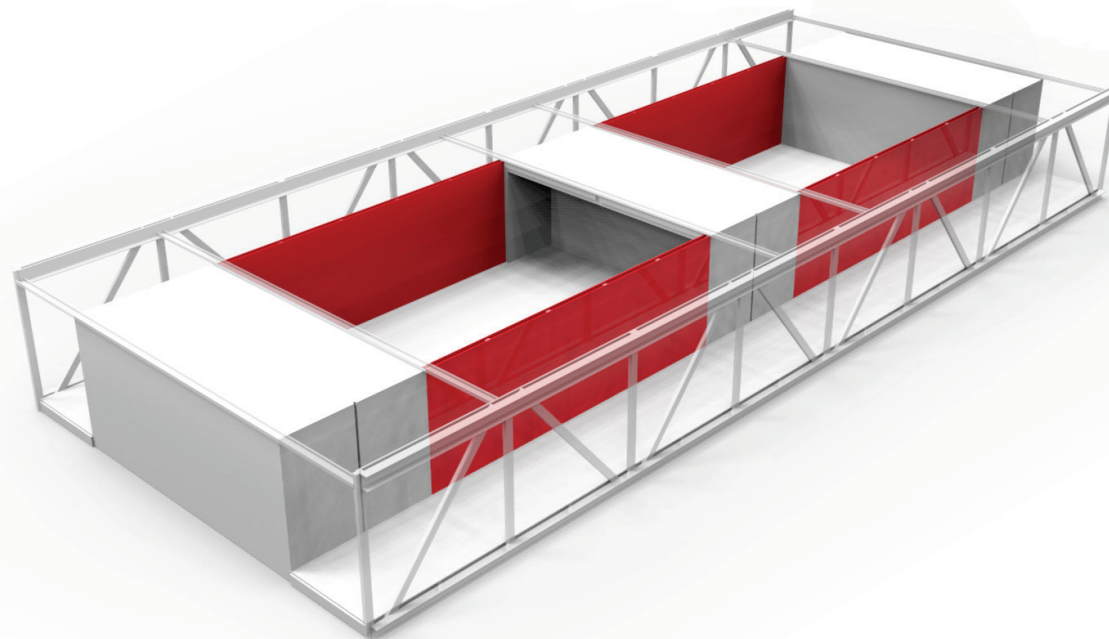

01. MODULOS

02. ESTRUCTURA

03. PANELES

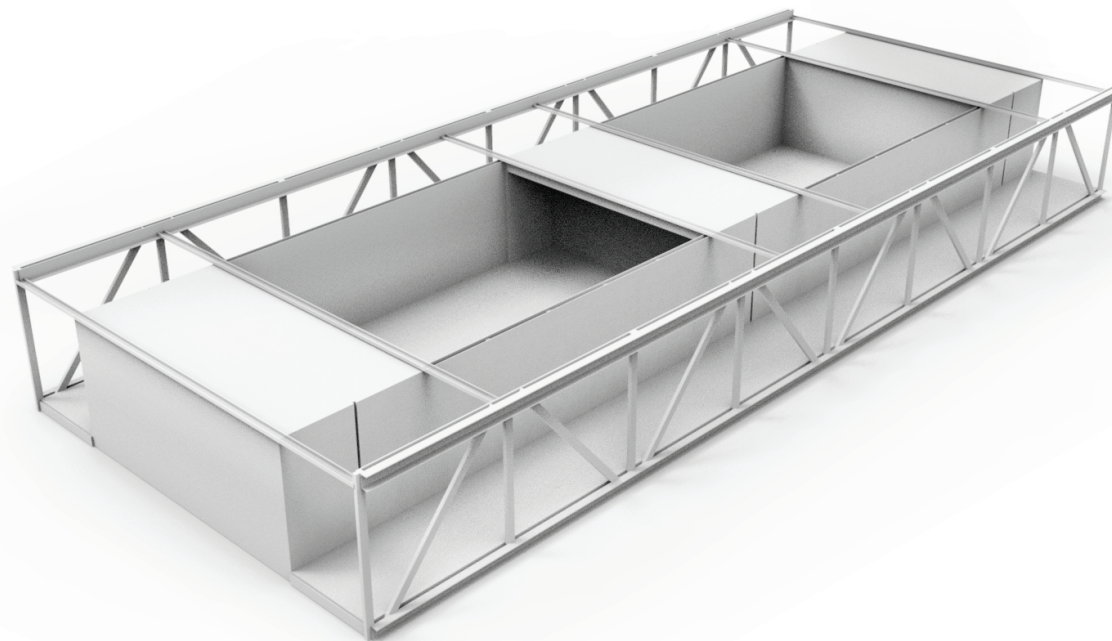


01. MODULOS



02. ESTRUCTURA


03. PANELES

“MACROMÓDULO”





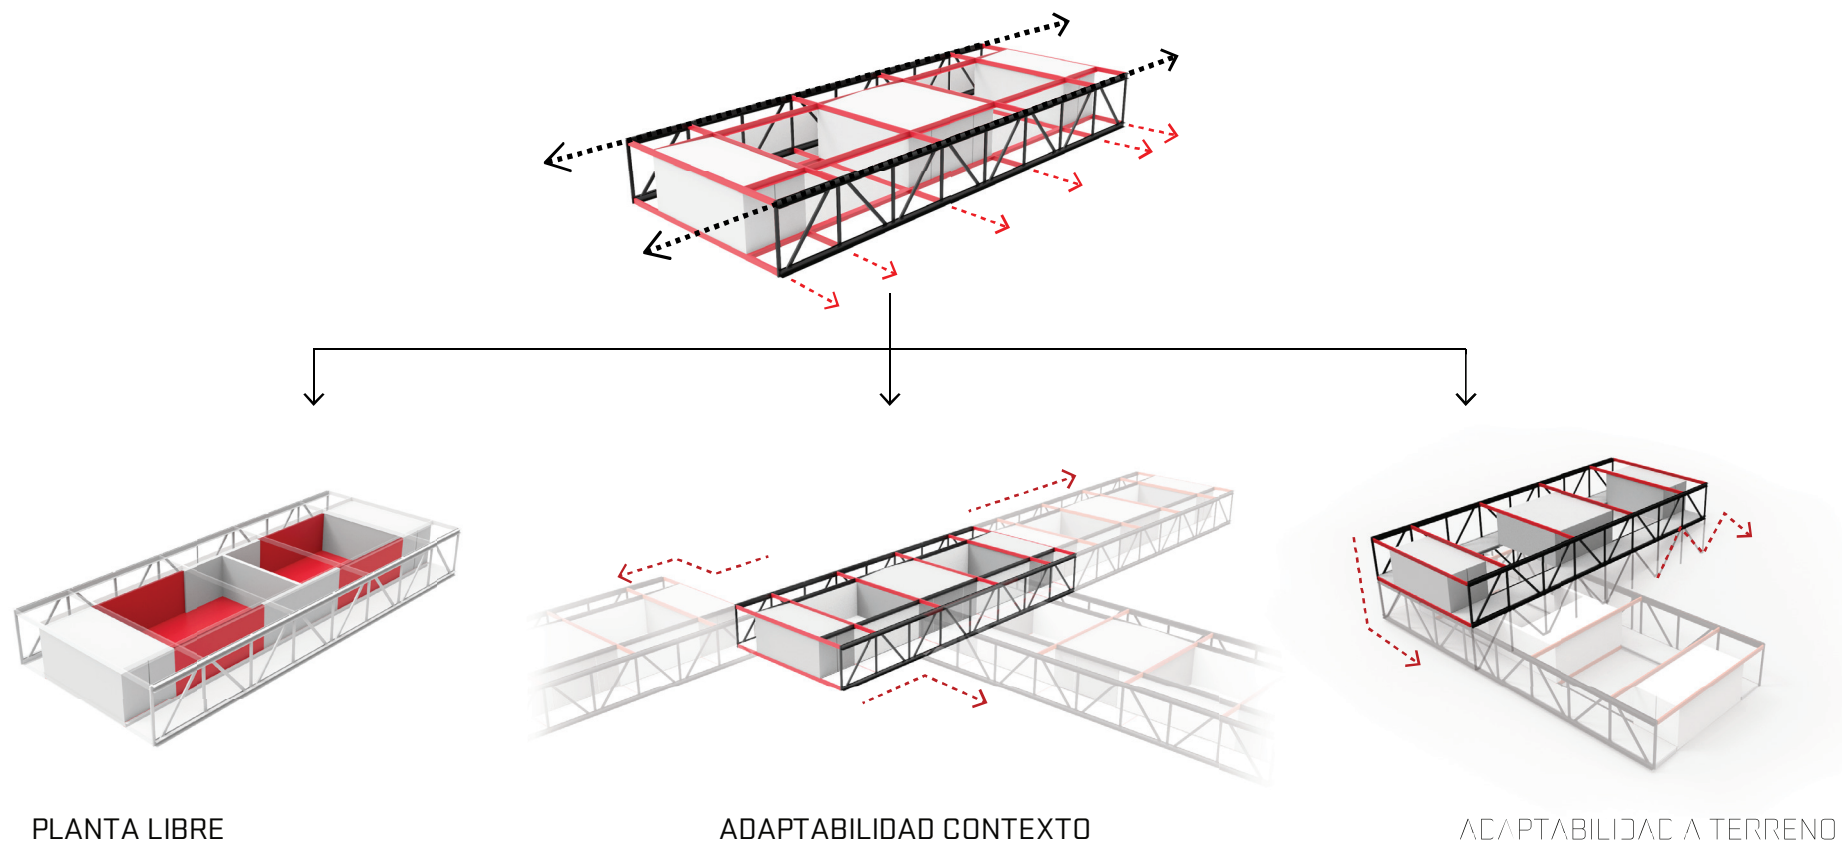


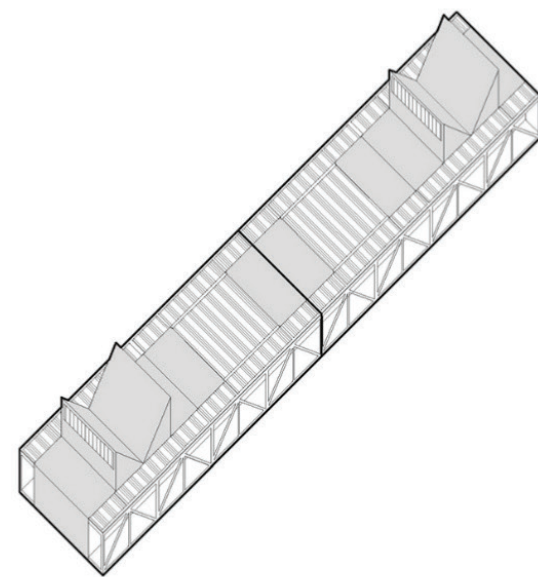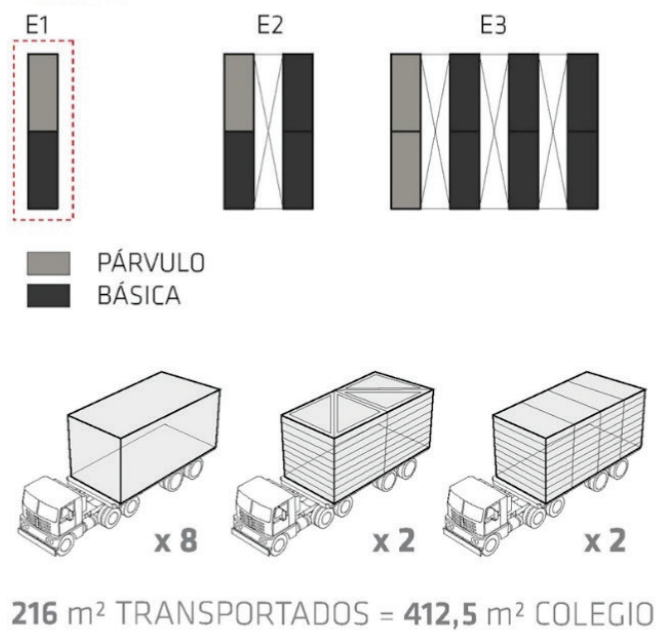

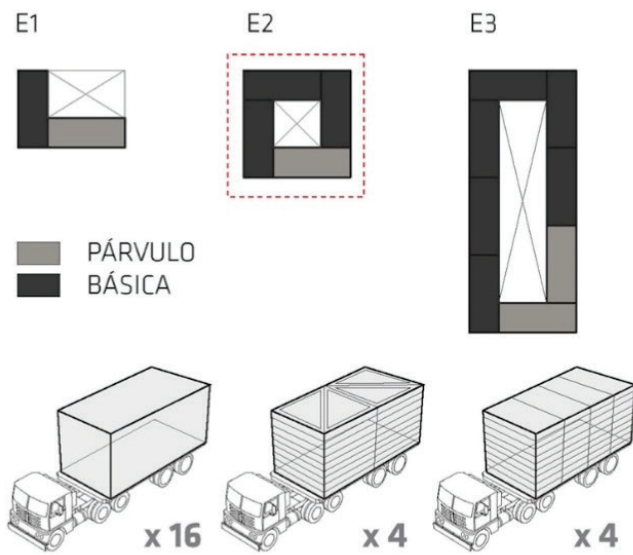


432 m² TRANSPORTADOS = 712 m² COLEGIO

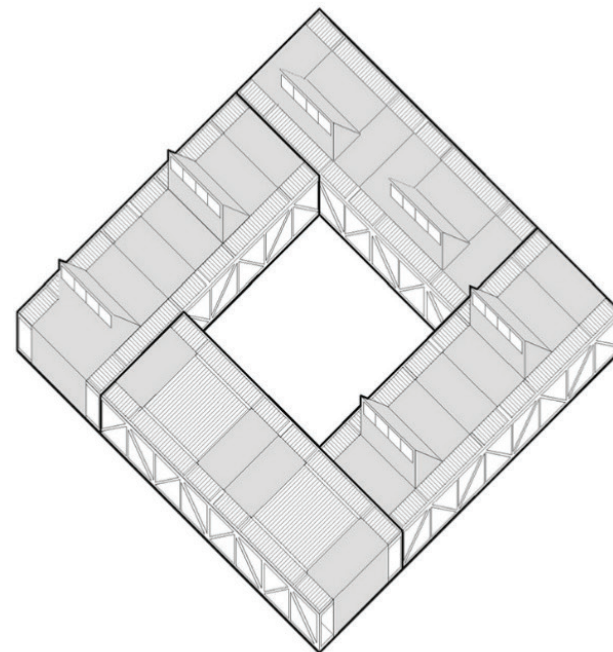


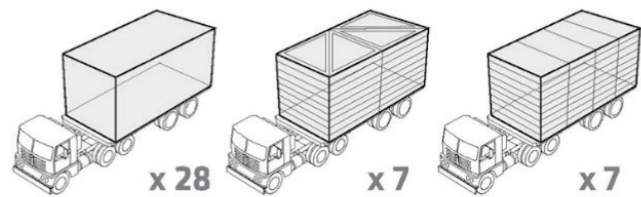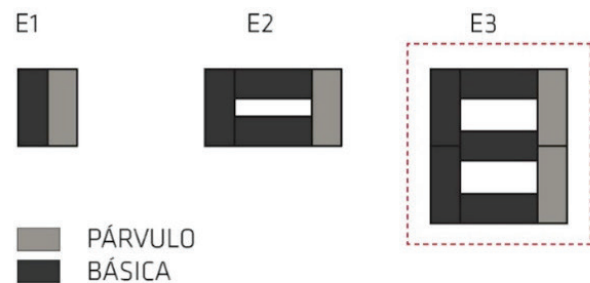

752 m² TRANSPORTADOS = 1.816 m² COLEGIO

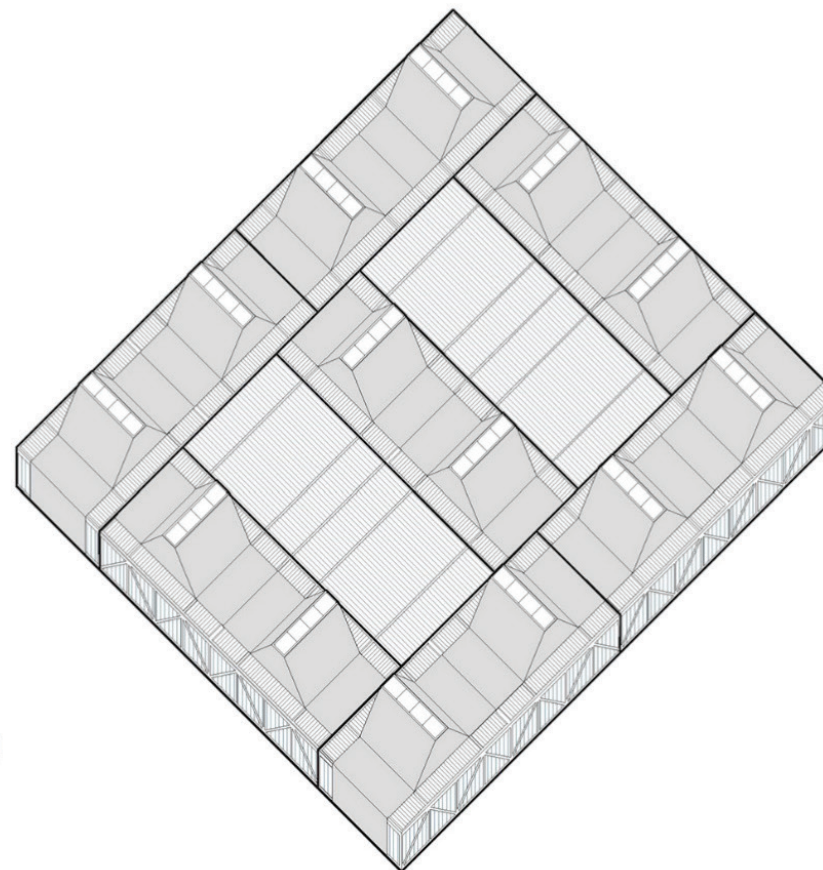

PLANTA ETAPA 1 NORTE 1:200

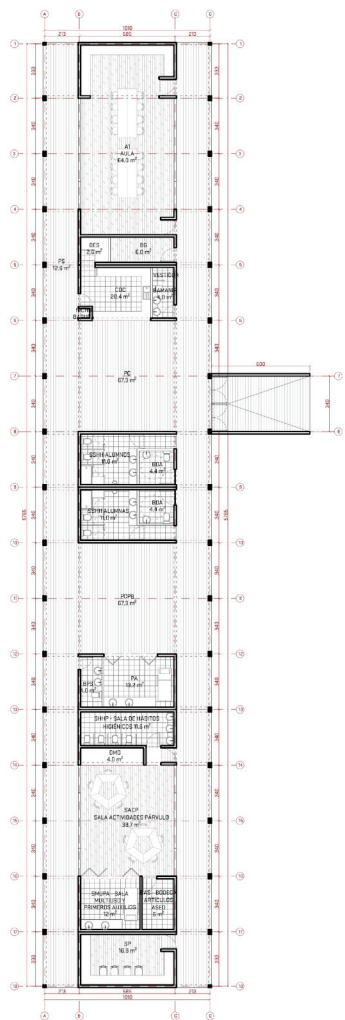


PLANTA ETAPA 2 CENTRO 1:200




PLANTA ETAPA 3 SUR 1:200




PLANTAFASE1MACROZONA1

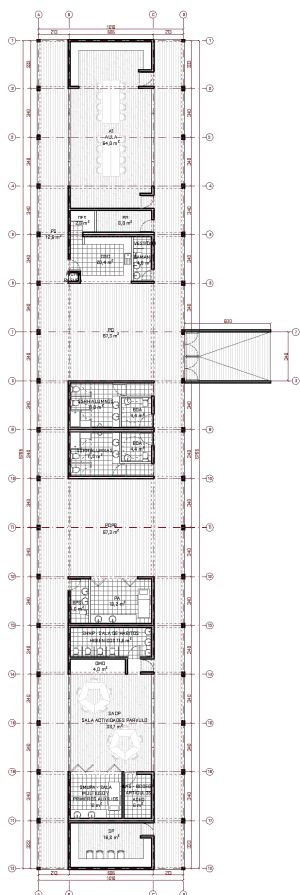




PLANTAFASE2MACROZONA1

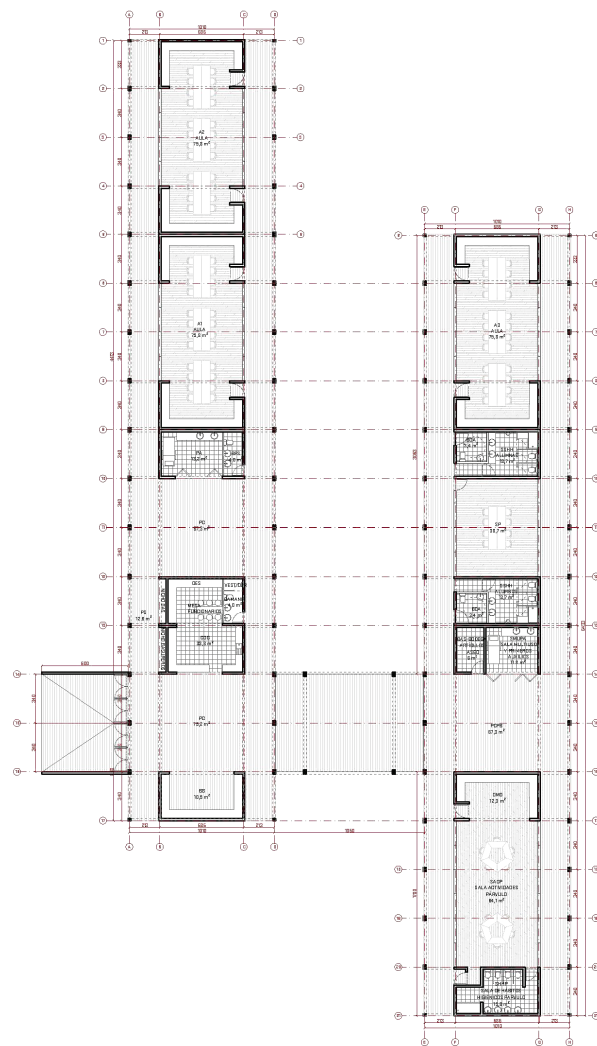


PLANTAFASE3MACROZONA1

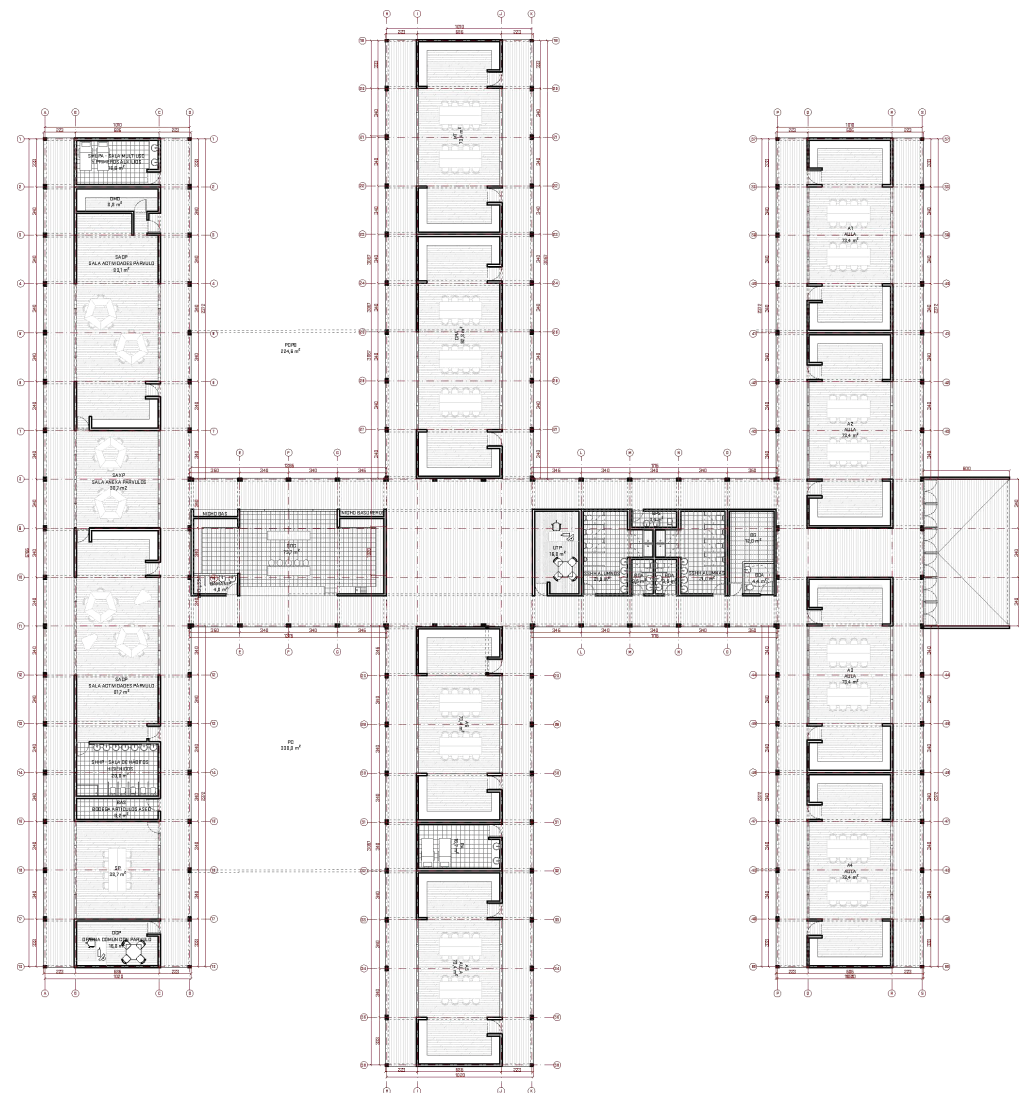




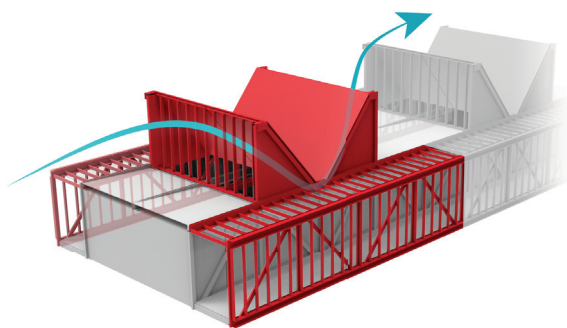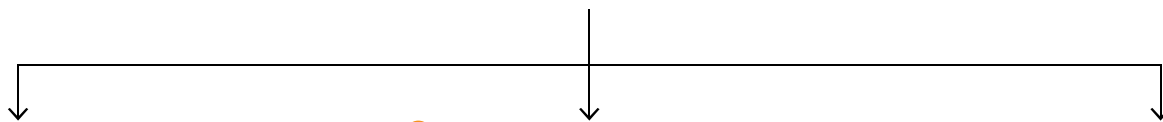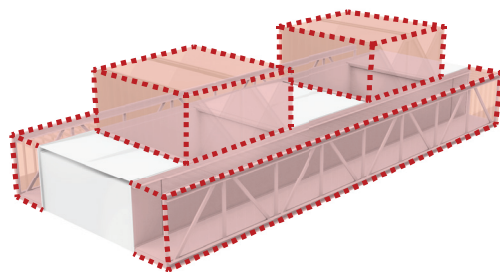


NORTE

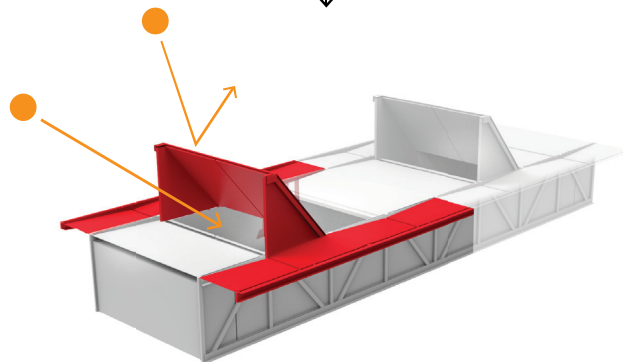


CENTRO

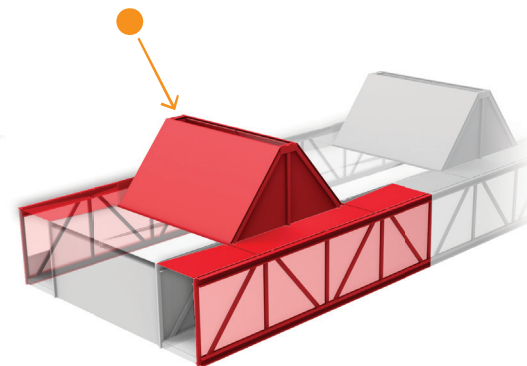


SUR

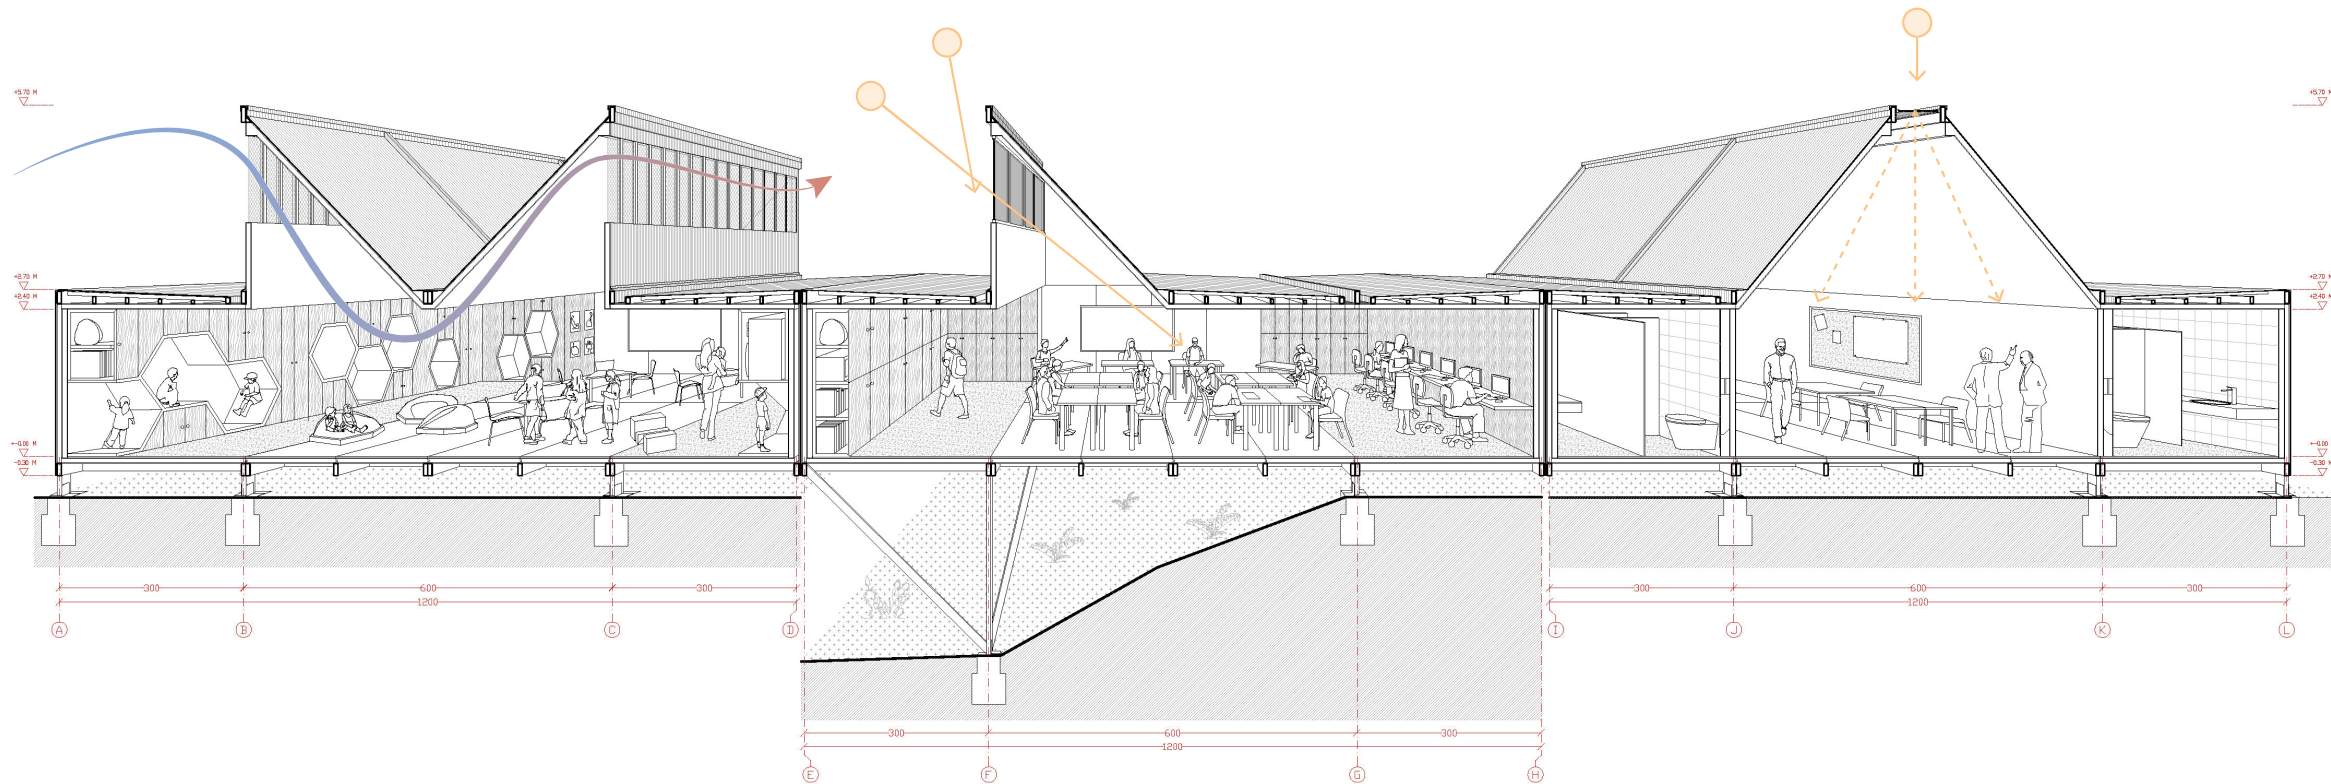


ELEVACIÓN **ETAPA 1 NORTE** 1:200

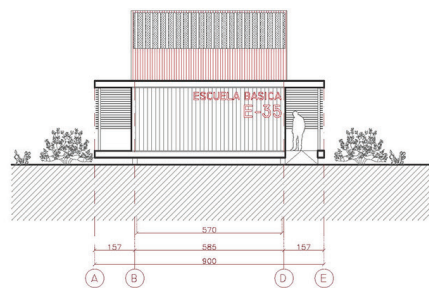

ELEVACIÓN **ETAPA 3 SUR** 1:200

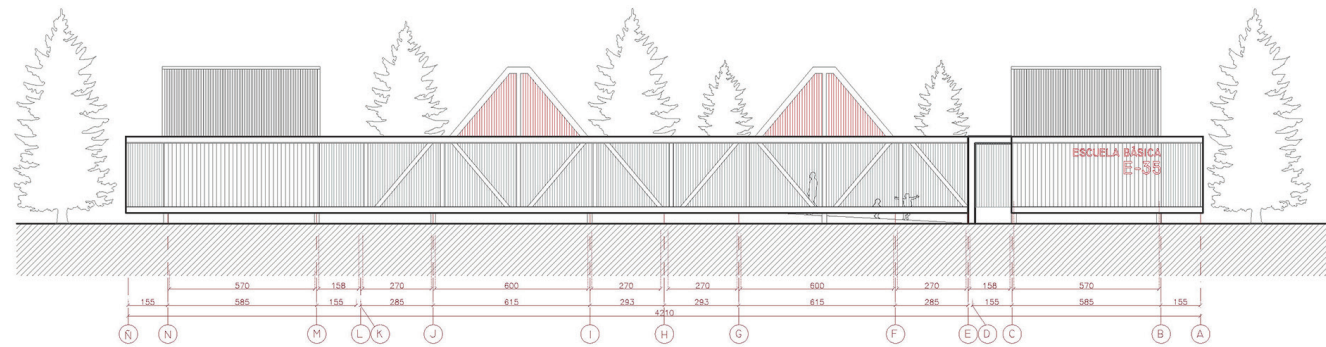

ELEVACIÓN **ETAPA 2 CENTRO** 1:200

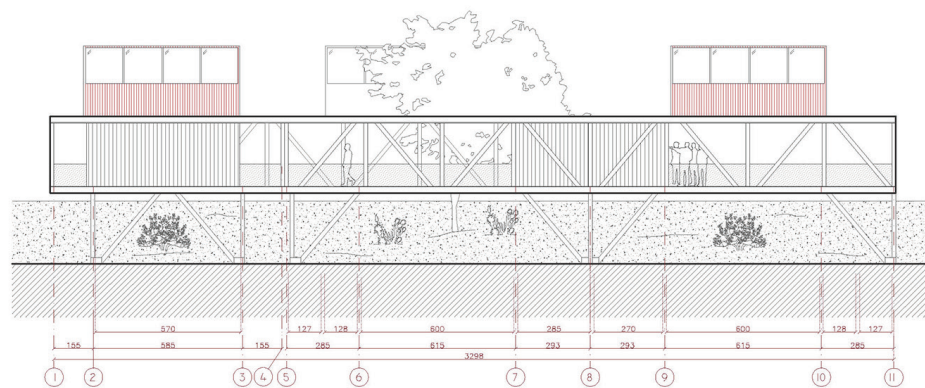

CORTE **ETAPA 2 CENTRO** 1:200

